


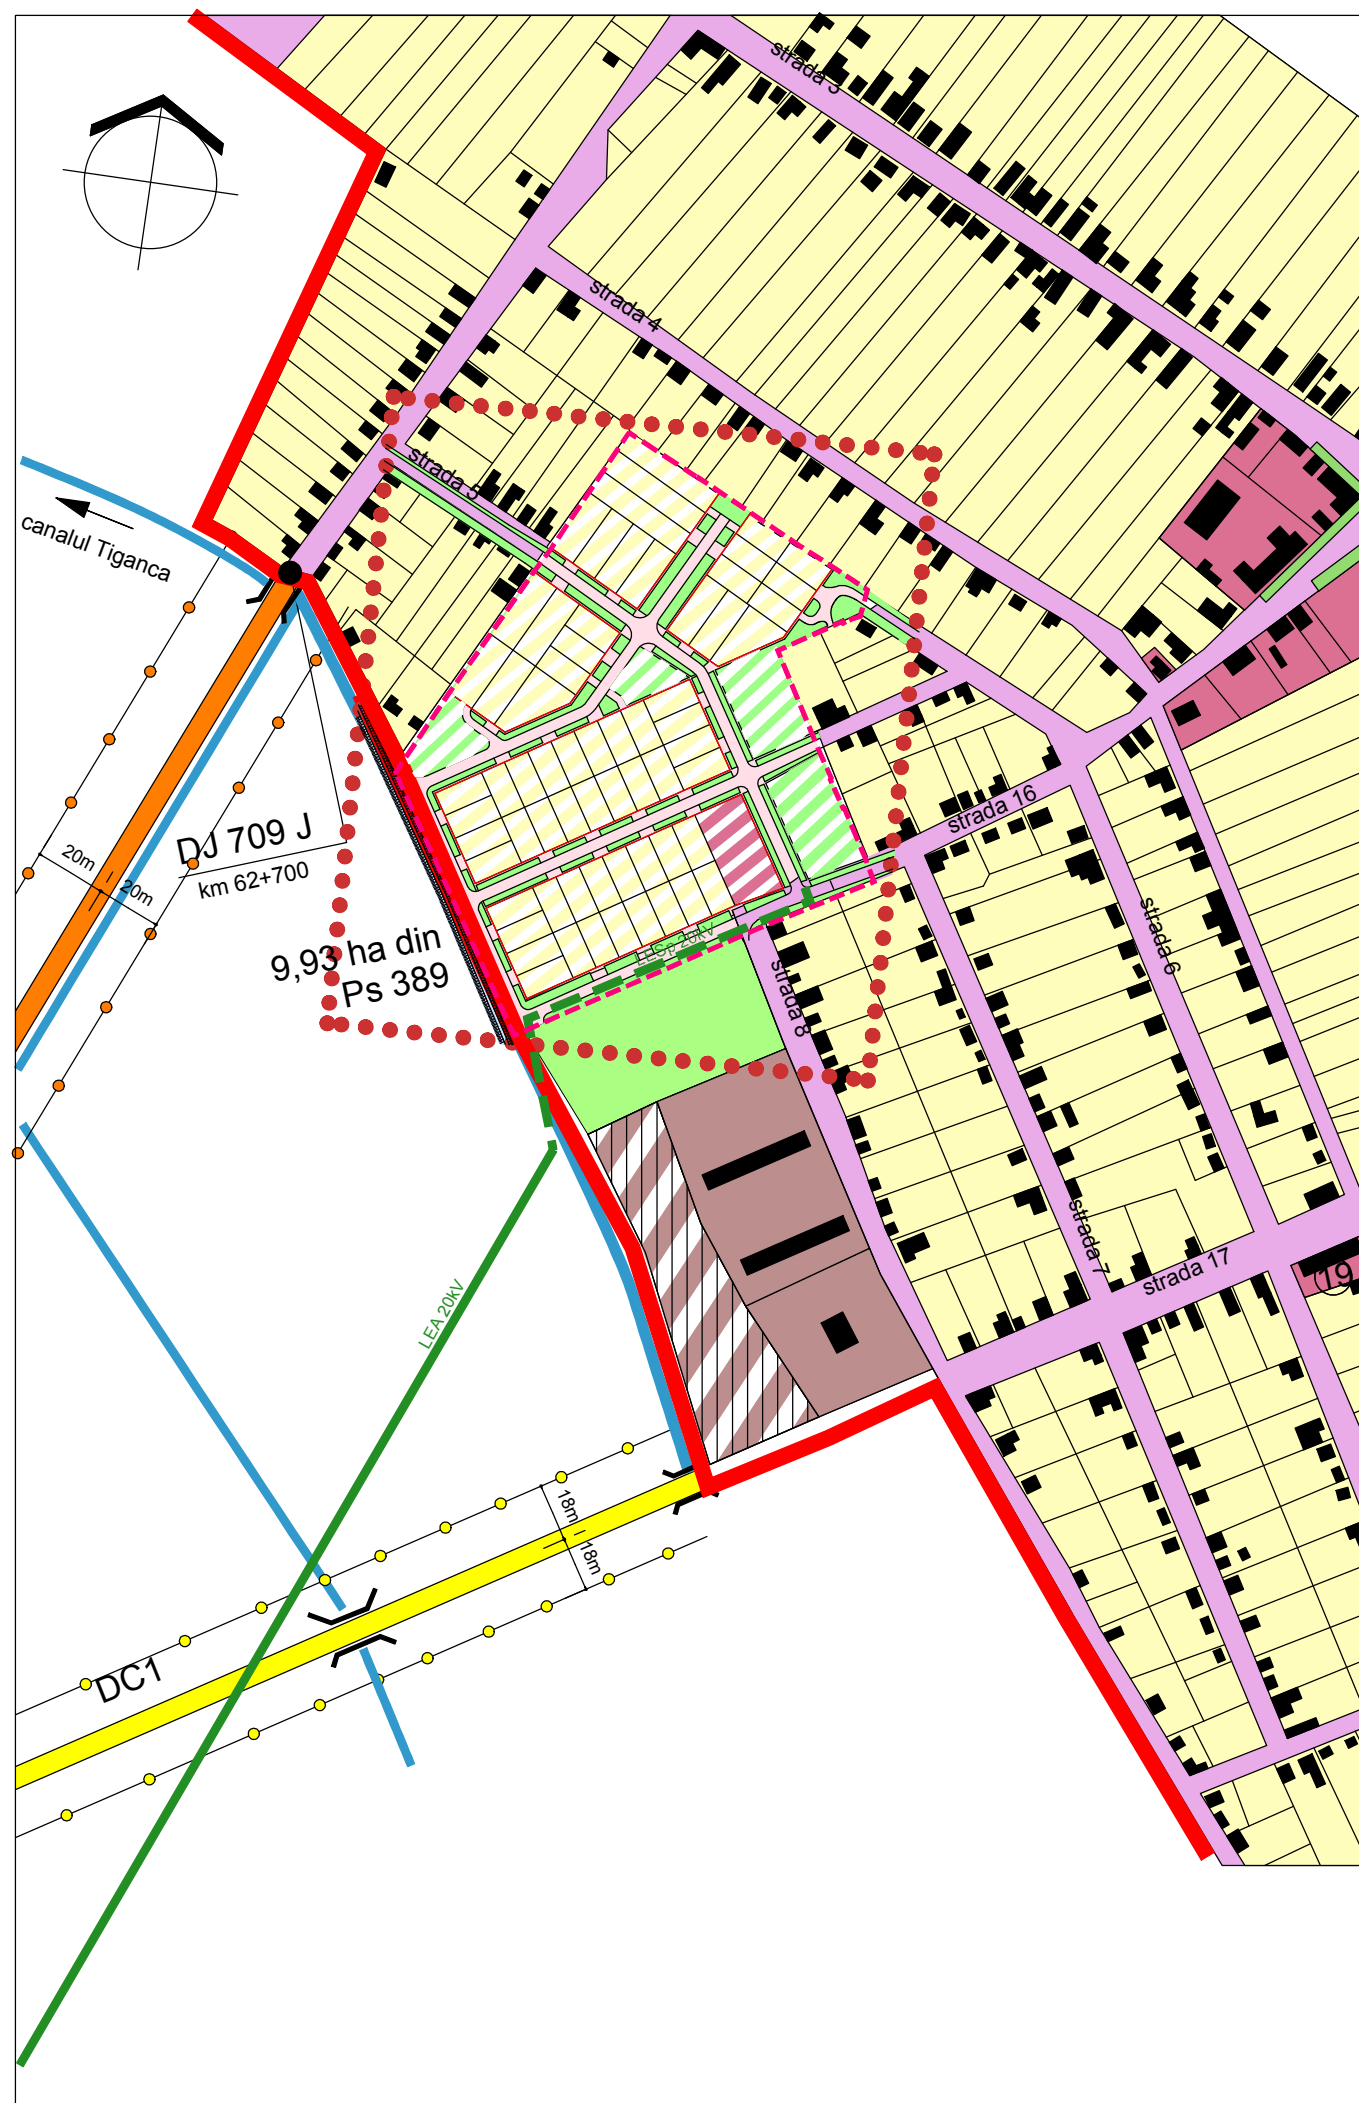

P. U. Z.

LOCUINTE INDIVIDUALE SI SERVICII DOROBANTI

LEGENDA

LIMITA INTRAVILAN EXISTENT	
LIMITA ZONEI STUDIASTE	
LIMITA TERENULUI STUDIAT	
ZONA DE LOCUIT EXISTENTA	
ZONA INSTITUTII, SERVICII EXISTENTA	
ZONA INDUSTRIE, DEPOZITARE EXISTENTA	
SPATIU VERDE AMENAJAT EXISTENT	
ZONA DE LOCUIT PROPUSA	
ZONA INSTITUTII, SERVICII PROPUSA	
ZONA INDUSTRIE, DEPOZITARE PROPUSA	
SPATIU VERDE AMENAJAT PROPUS	
CIRCULATII RUTIERE EXISTENTE	
CIRCULATII RUTIERE PROPUSE	
CANAL TIGANCA	
DRUMURI JUDETENE	
DRUMURI COMUNALE	
INTERDICTIE TEMPORARA DE CONSTRUIRE	
LEA 20kV	
LESp 20kV	

Administrator Arh. Ioan Feier

	OBIECTIV S. R. L.	Beneficiar: PRIMARIA DOROBANTI PLAN URBANISTIC DE ZONA LOCUINTE INDIVIDUALE SI SERVICII DOROBANTI	Pr. Nr. 201
Sef proiect	arh. Georgeta Feier		
Proiectat	arh. Georgeta Feier		
Desenat	arh. Georgeta Feier		
		1:5000	
		dec. 2008	
		INCADRARE IN LOCALITATE	P.U.Z. 01A