P. U. Z.

LOCUINTE INDIVIDUALE SI SERVICII DOROBANTI

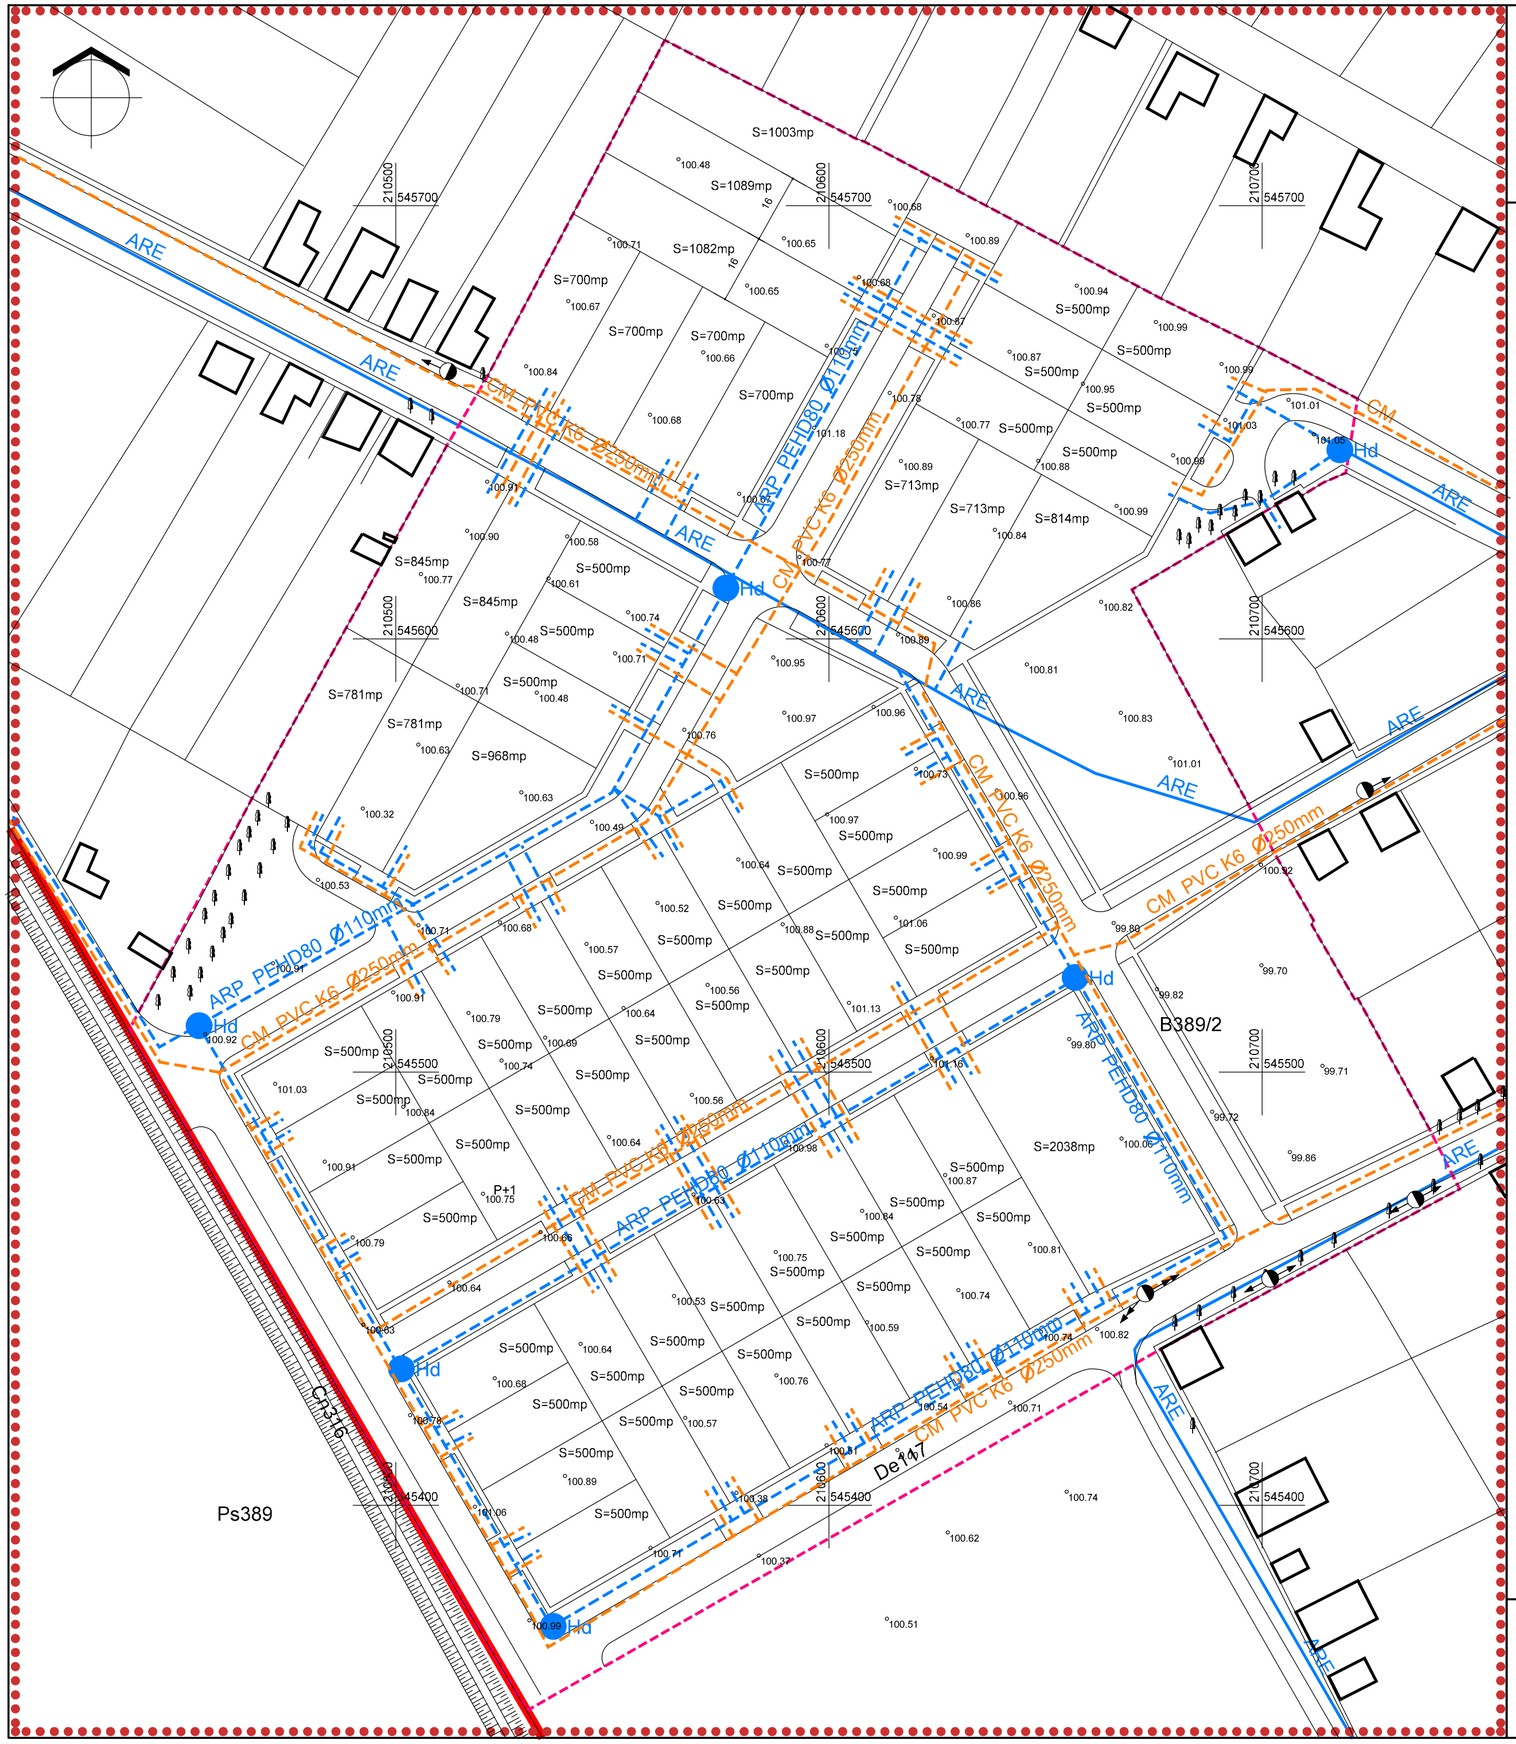

LEGENDA

LIMITA INTRAVILAN EXISTENT	
LIMITA ZONEI STUDIATE	
LIMITA TERENULUI STUDIAT	
LIMITE DE PROPRIETATE PARCELE PROPUSE	
RETEA ALIMENTARE CU APA POTABILA EXISTENTA	ARE
RETEA ALIMENTARE CU APA POTABILA PROPUSA	ARP
HIDRANT PROPUS	Hd
CANALIZARE MENAJERA PROPUSA	CM

Administrator Arh. Ioan Feier

OBIECTIV S. R. L.			Beneficiar: PRIMARIA DOROBANTI PLAN URBANISTIC DE ZONA LOCUINTE INDIVIDUALE SI SERVICII DOROBANTI		Pr. Nr. 201
Sef proiect	arh. Georgeta Feier		1:1000	ALIMENTARE CU APA, CANALIZARE	P.U.Z. 01ED
Proiectat	ing. Mihaela Ciurascu				
Desenat	arh. Georgeta Feier		dec. 2008		