


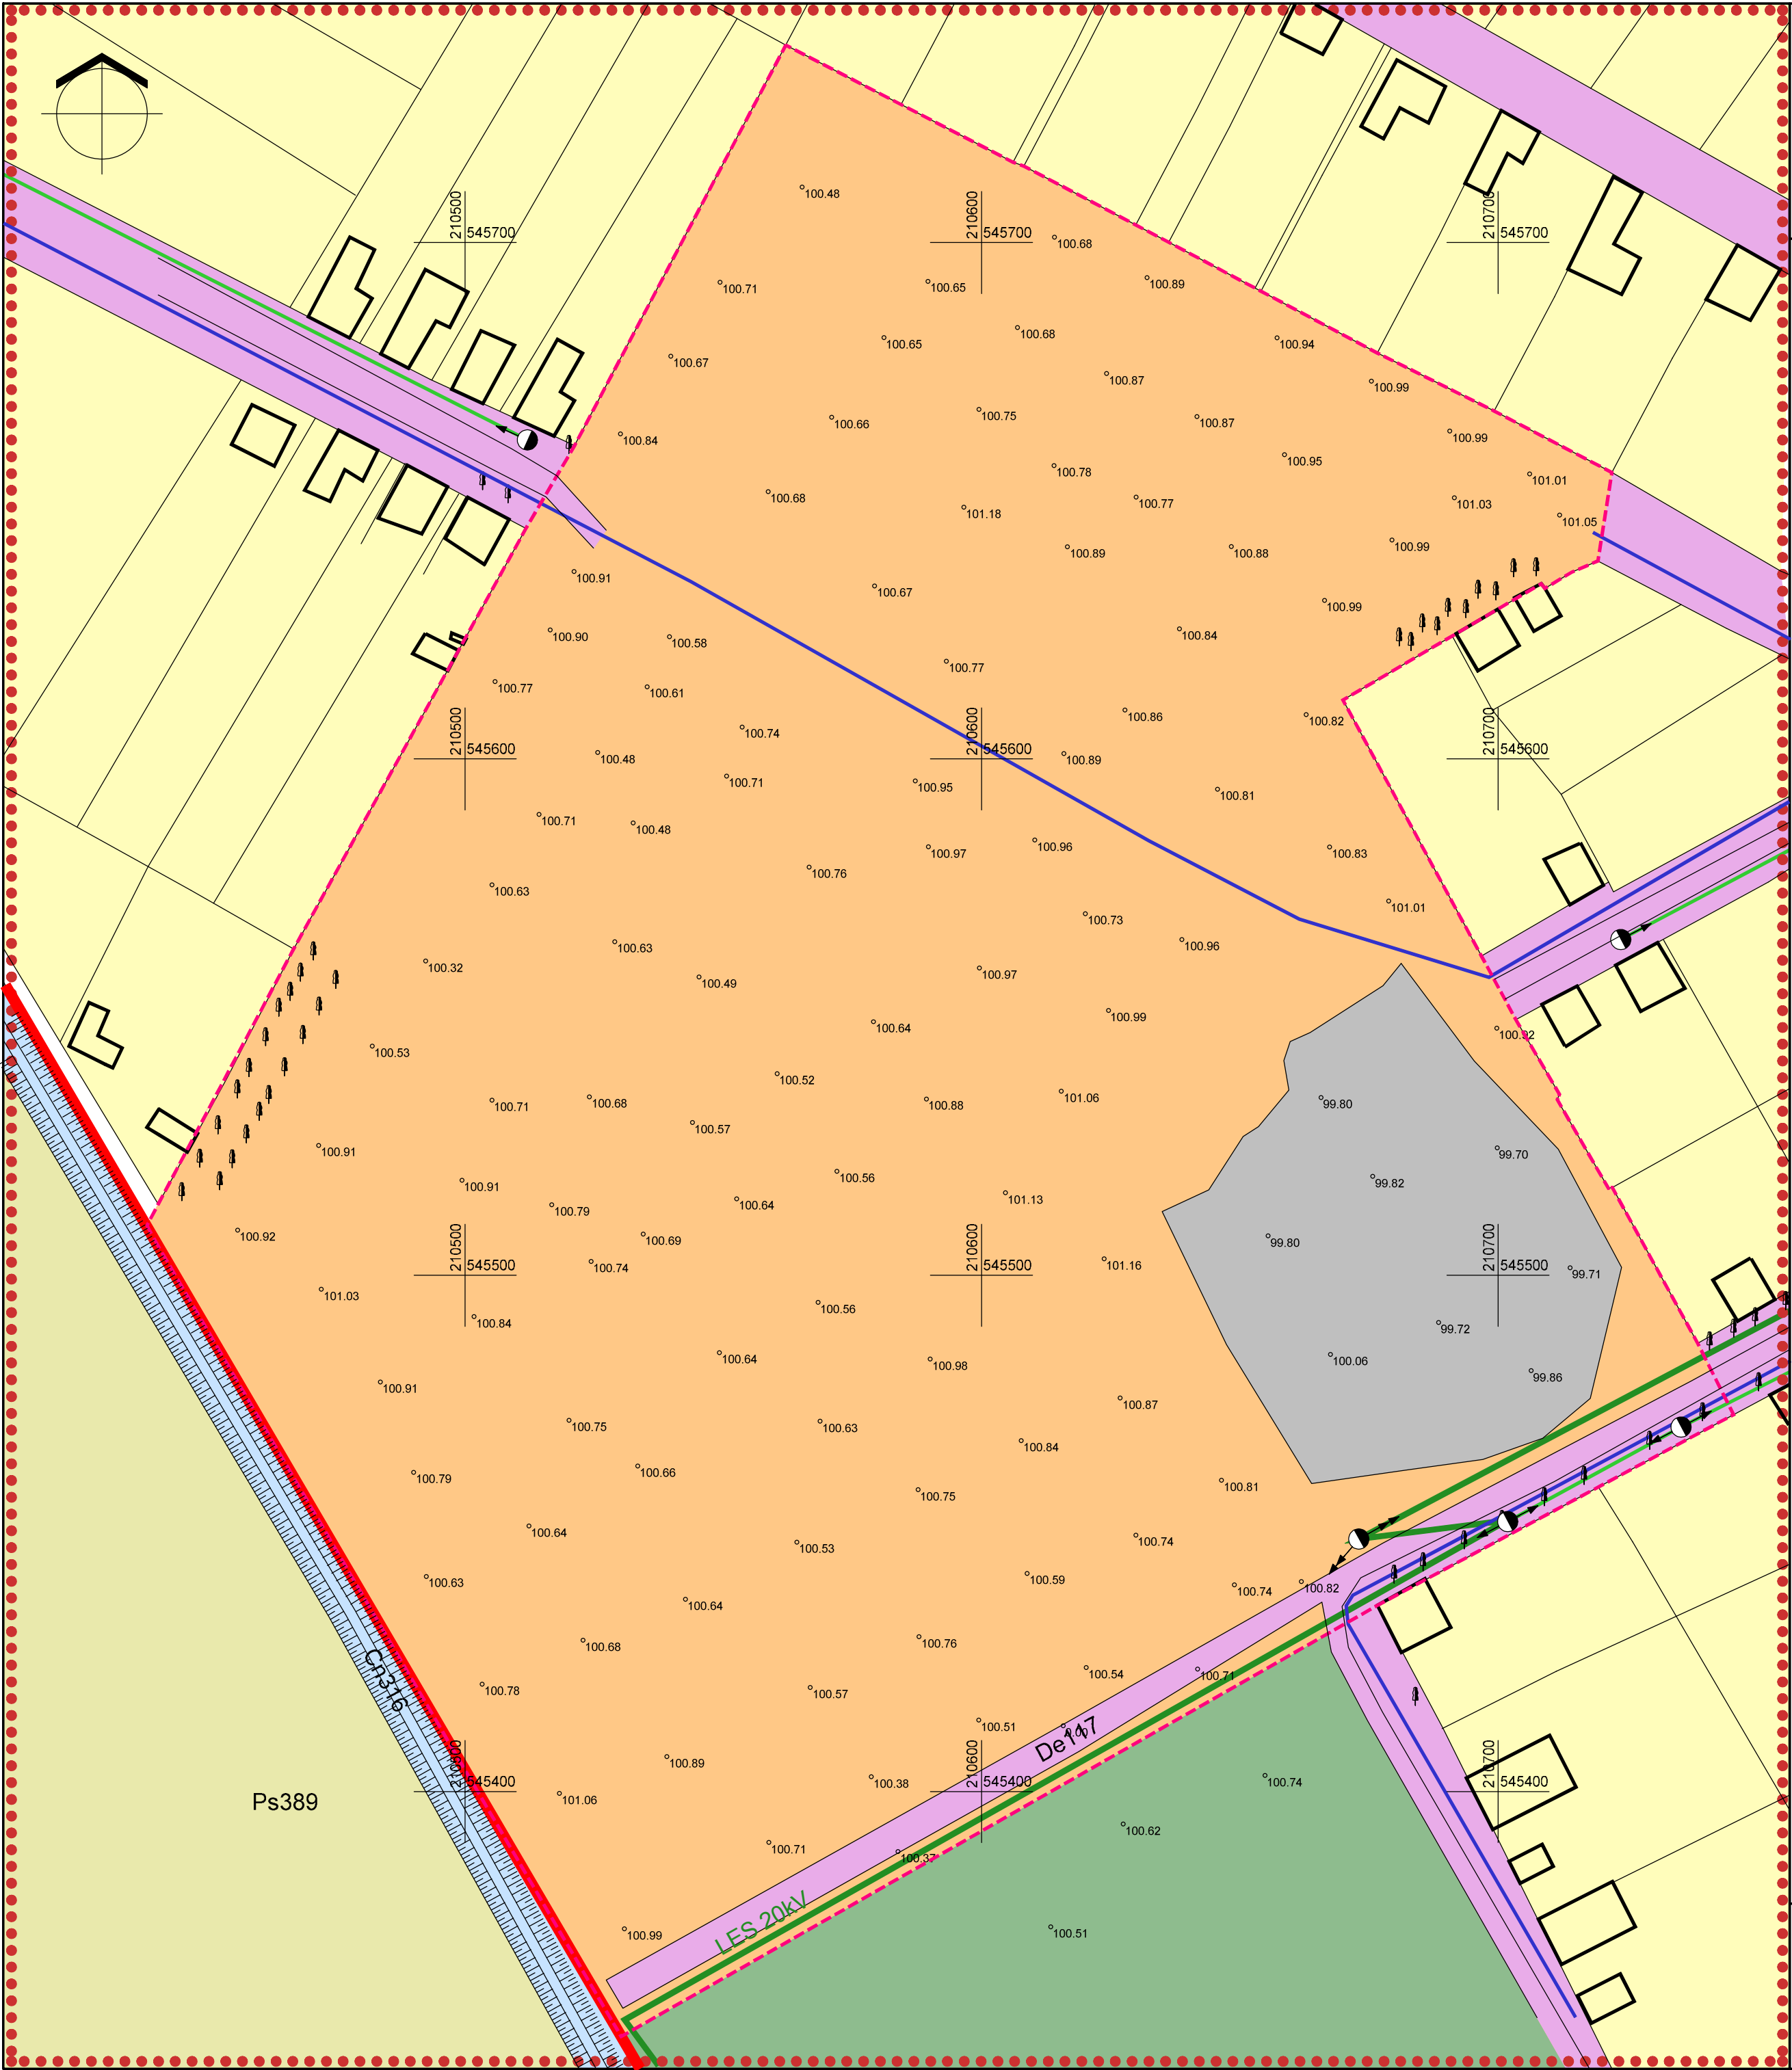

P. U. Z.

LOCUINTE INDIVIDUALE SI SERVICII DOROBANTI

DISFUNCTIONALITATI	PROPUNERI P.U.Z.
absenta alimentare cu apa	extindere retea existenta, bransamente propuse
absenta canalizare menajera	racordare la sistemul existent de canalizare a comunei
absenta alimentarii cu energie electrica	extindere retea din PTae
absenta cai de comunicatii rutiere	realizare cai de comunicatie rutiera, modernizare existent

LEGENDA

LIMITA INTRAVILAN EXISTENT	
LIMITA ZONEI STUDIATE	
LIMITA TERENULUI STUDIAT	
ZONA DE LOCUIT EXISTENTA	
PASUNE INTRAVILAN CONFORM P.U.G. APROBAT	
SPATIU VERDE AMENAJAT EXISTENT	
TEREN DEGRADAT (FOSTA BALTA - IN PREZENT ASANATA)	
CIRCULATII RUTIERE EXISTENTE	
CANAL TIGANCA	
TEREN ARABIL EXTRAVILAN	
RETEA ALIMENTARE CU APA POTABILA	
RETEA ALIMENTARE CU ENERGIE ELECTRICA	

Administrator Arh. Ioan Feier

	O B I E C T I V		Beneficiar: PRIMARIA DOROBANTI		Pr. Nr. 201
	S. R. L.		PLAN URBANISTIC DE ZONA LOCUINTE INDIVIDUALE SI SERVICII DOROBANTI		
Sef proiect	arh. Georgeta Feier		1:1000	SITUATIA EXISTENTA	P.U.Z. 02A
Proiectat	arh. Georgeta Feier				
Desenat	arh. Georgeta Feier				
			dec. 2008		